

DECO

OGRADNI SISTEM

Okrugli cevasti stubovi i jednostavan dizajn. Ovo je klasik koji se pronalazi podjednako dobro i u modernoj i u tradicionalnoj primeni. DECO linija pruža čist, jednostavan i svestran stil. To je jedan od naših najfleksibilnijih stubičnih sistema koji nudi razne opcije ispuna od stakla, perforiranih metalnih panela, žičanih mreža, sajlica od nerđajućeg čelika, višelinijske horizontalne i vertikalne ispune.

SISTEM: DECO | ISPUNA: KALJENO STAKLO






DECO OGRADNI SISTEM DETALJI

STUBOVI	INOX DECO stubovi 1,2m max.	
	INOX DECO stubovi 1m max. za sajlice i horizontalne ispune	
VISINA	1m ili po potrebi	
RUKOHVAT	Osnovni rukohvat	INOX Rukohvat Ø 42,4mm, Ø 48,3mm or Ø 50,8mm; DRVENI Rukohvat Ø50mm Ø42,4mm LED Rukohvat
	Pomoćni rukohvat	INOX Rukohvat Ø 42,4mm, Ø 48,3mm or Ø 50,8mm; DRVENI Rukohvat Ø50mm Ø42,4mm LED Rukohvat
	Zidni rukohvat	INOX Rukohvat Ø 42,4mm, Ø 48,3mm or Ø 50,8mm; DRVENI Rukohvat Ø50mm Ø42,4mm LED Rukohvat

INOX	Brušen u legurama SS-304 ili SS-316
	Plastifikacija (samo stubovi)
	PVD zaštita u legurama SS-304 ili SS-316 (samo stubovi)
DRVO	Završno obrađen - Hrast, Javor i Trešnja (druge vrste dostupne na zahtev)

OPCIJE MONTAŽE

		
Čeono	Bočno	Ankerisano

DECO OGRADNI SISTEM

OPCIJE ISPUNA

STAKLO

PERFORIRANI METALNI PANELI

ŽIČANI PANELI

VERTIKALNE ISPUNE

VIŠELINIJSKE HORIZONTALNE ISPUNE

SAJLICE

SISTEM: DECO | OPCIJE: KALJENO STAKLO



DECO OGRADNI SISTEM

ISPUNA: KALJENO STAKLO

Ispune od kaljenog stakla dimenzija od 10 mm do 19 mm debljine. Sve opcije uključuju monolitno ili laminirano sigurnosno staklo. Obojeno, šareno, matirano staklo su dodatne opcije za potrebe brojnih rešenja.




- Providno monolitno i Savijeno
- Providno laminirano
- Zatamljeno
- Emajlirano keramickim bojama
- Raster po zadatom modelu
- Tonirano folijom za laminaciju (PVB)



DECO OGRADNI SISTEM


ISPUNA: PERFORIRANI METALNI PANELI

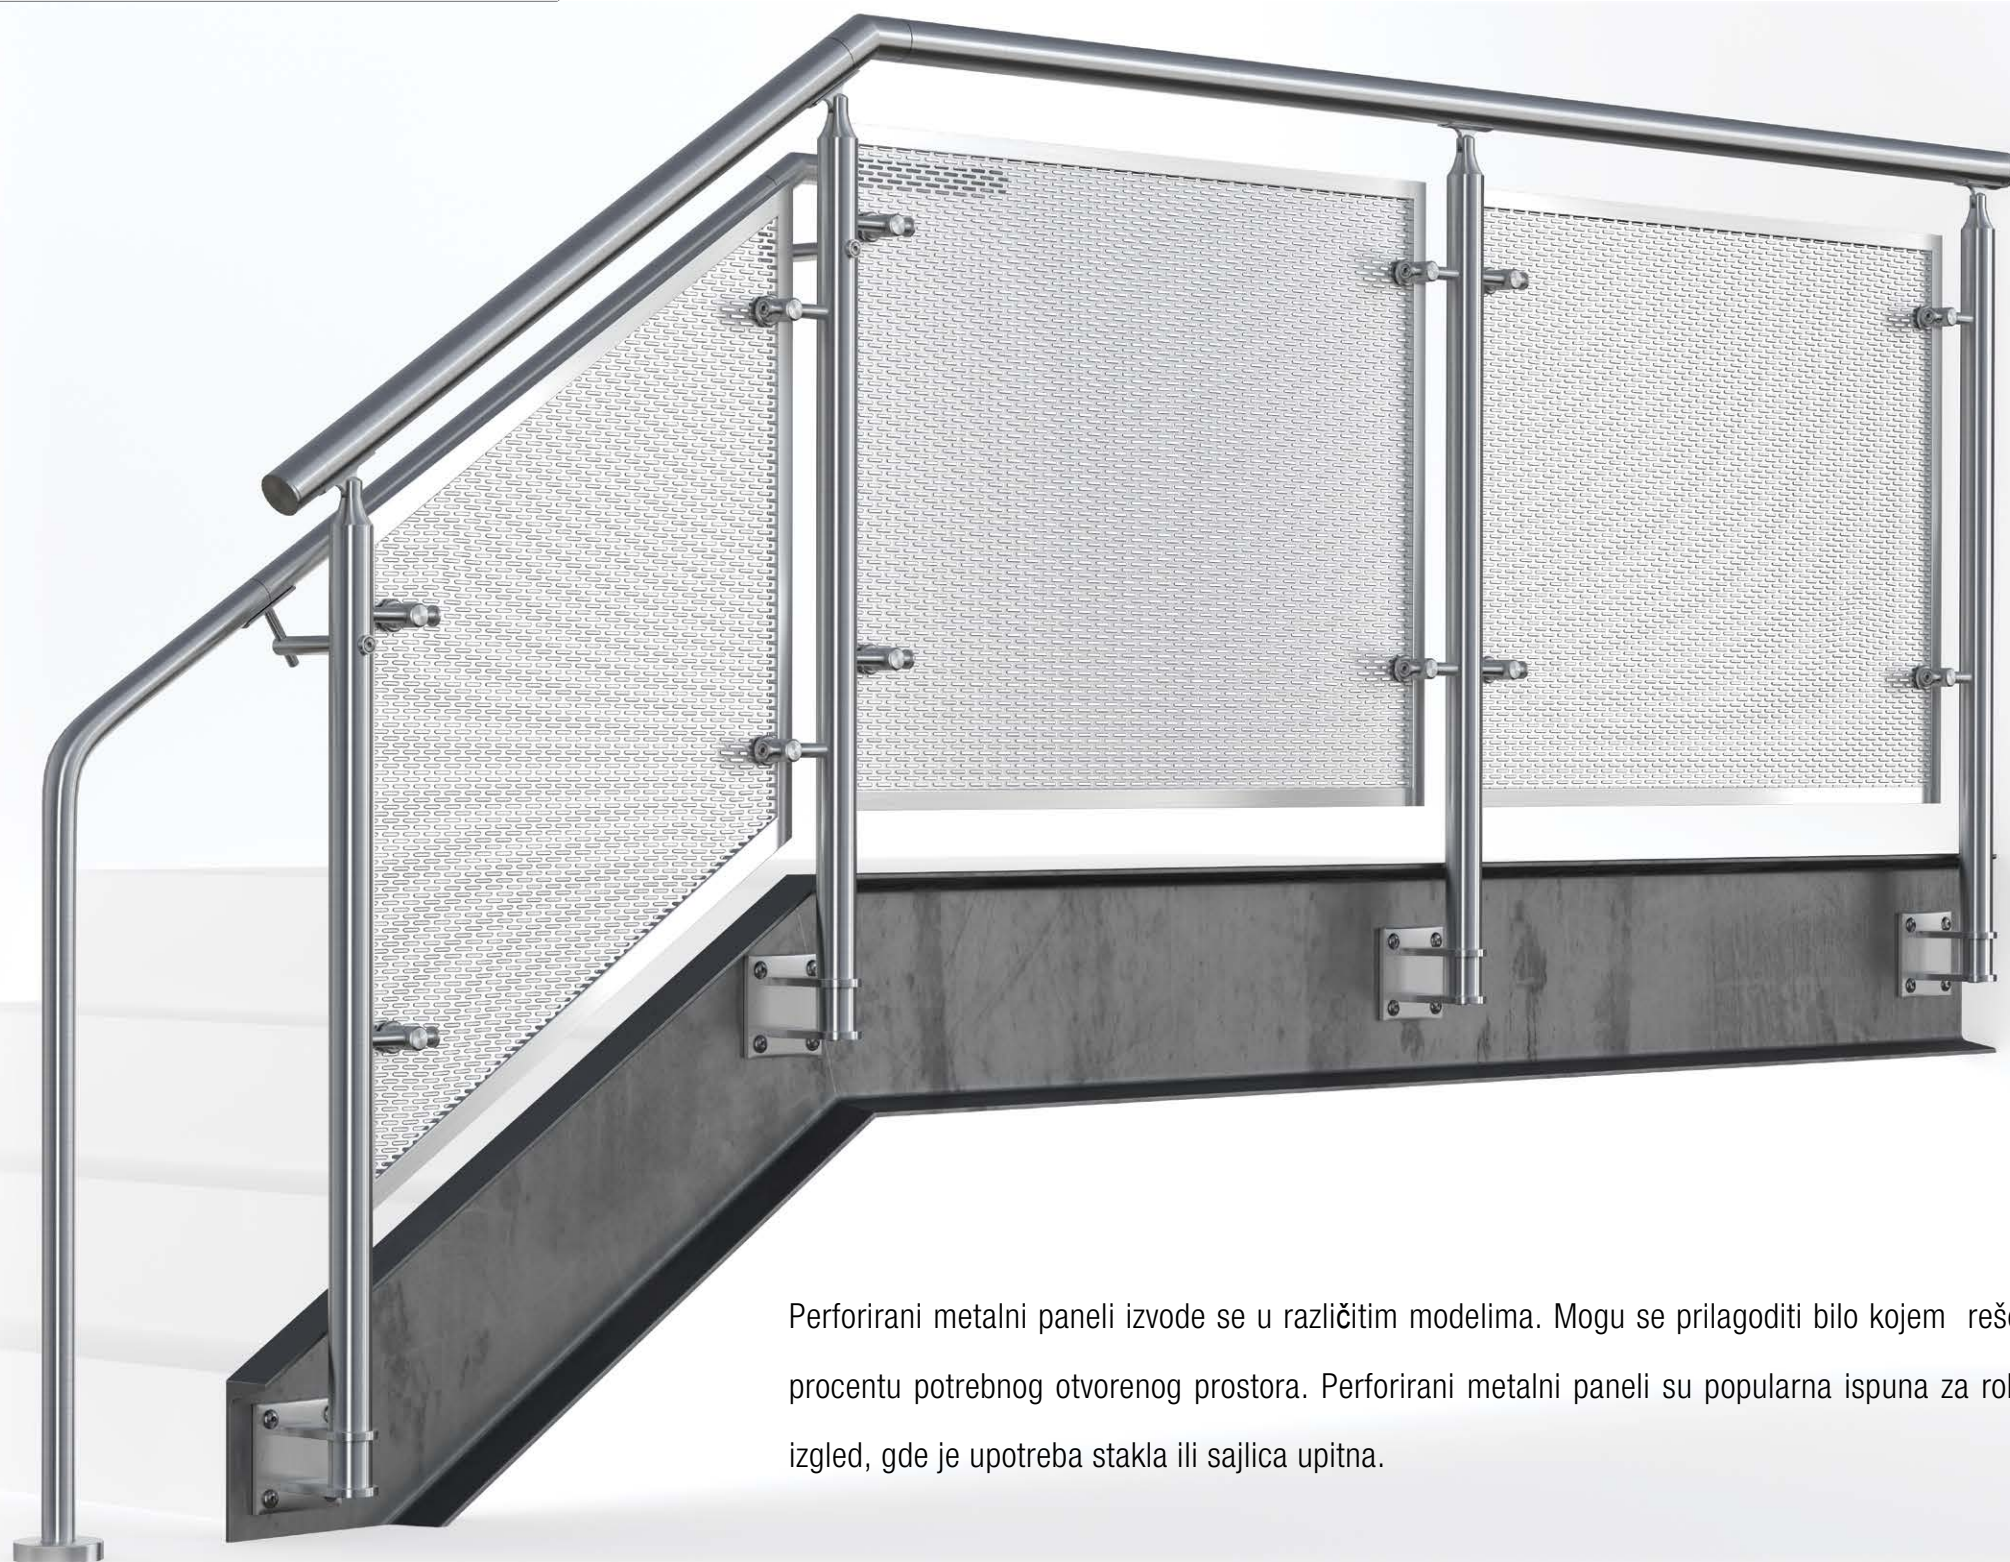

Perforirani metalni paneli izvide se u različitim modelima. Mogu se prilagoditi bilo kojem rešenju ili procentu potrebnog otvorenog prostora. Perforirani metalni paneli su popularna ispuna za robustan izgled, gde je upotreba stakla ili sajlica upitna.

DECO OGRADNI SISTEM

ISPUNA: ŽIČANI PANELI

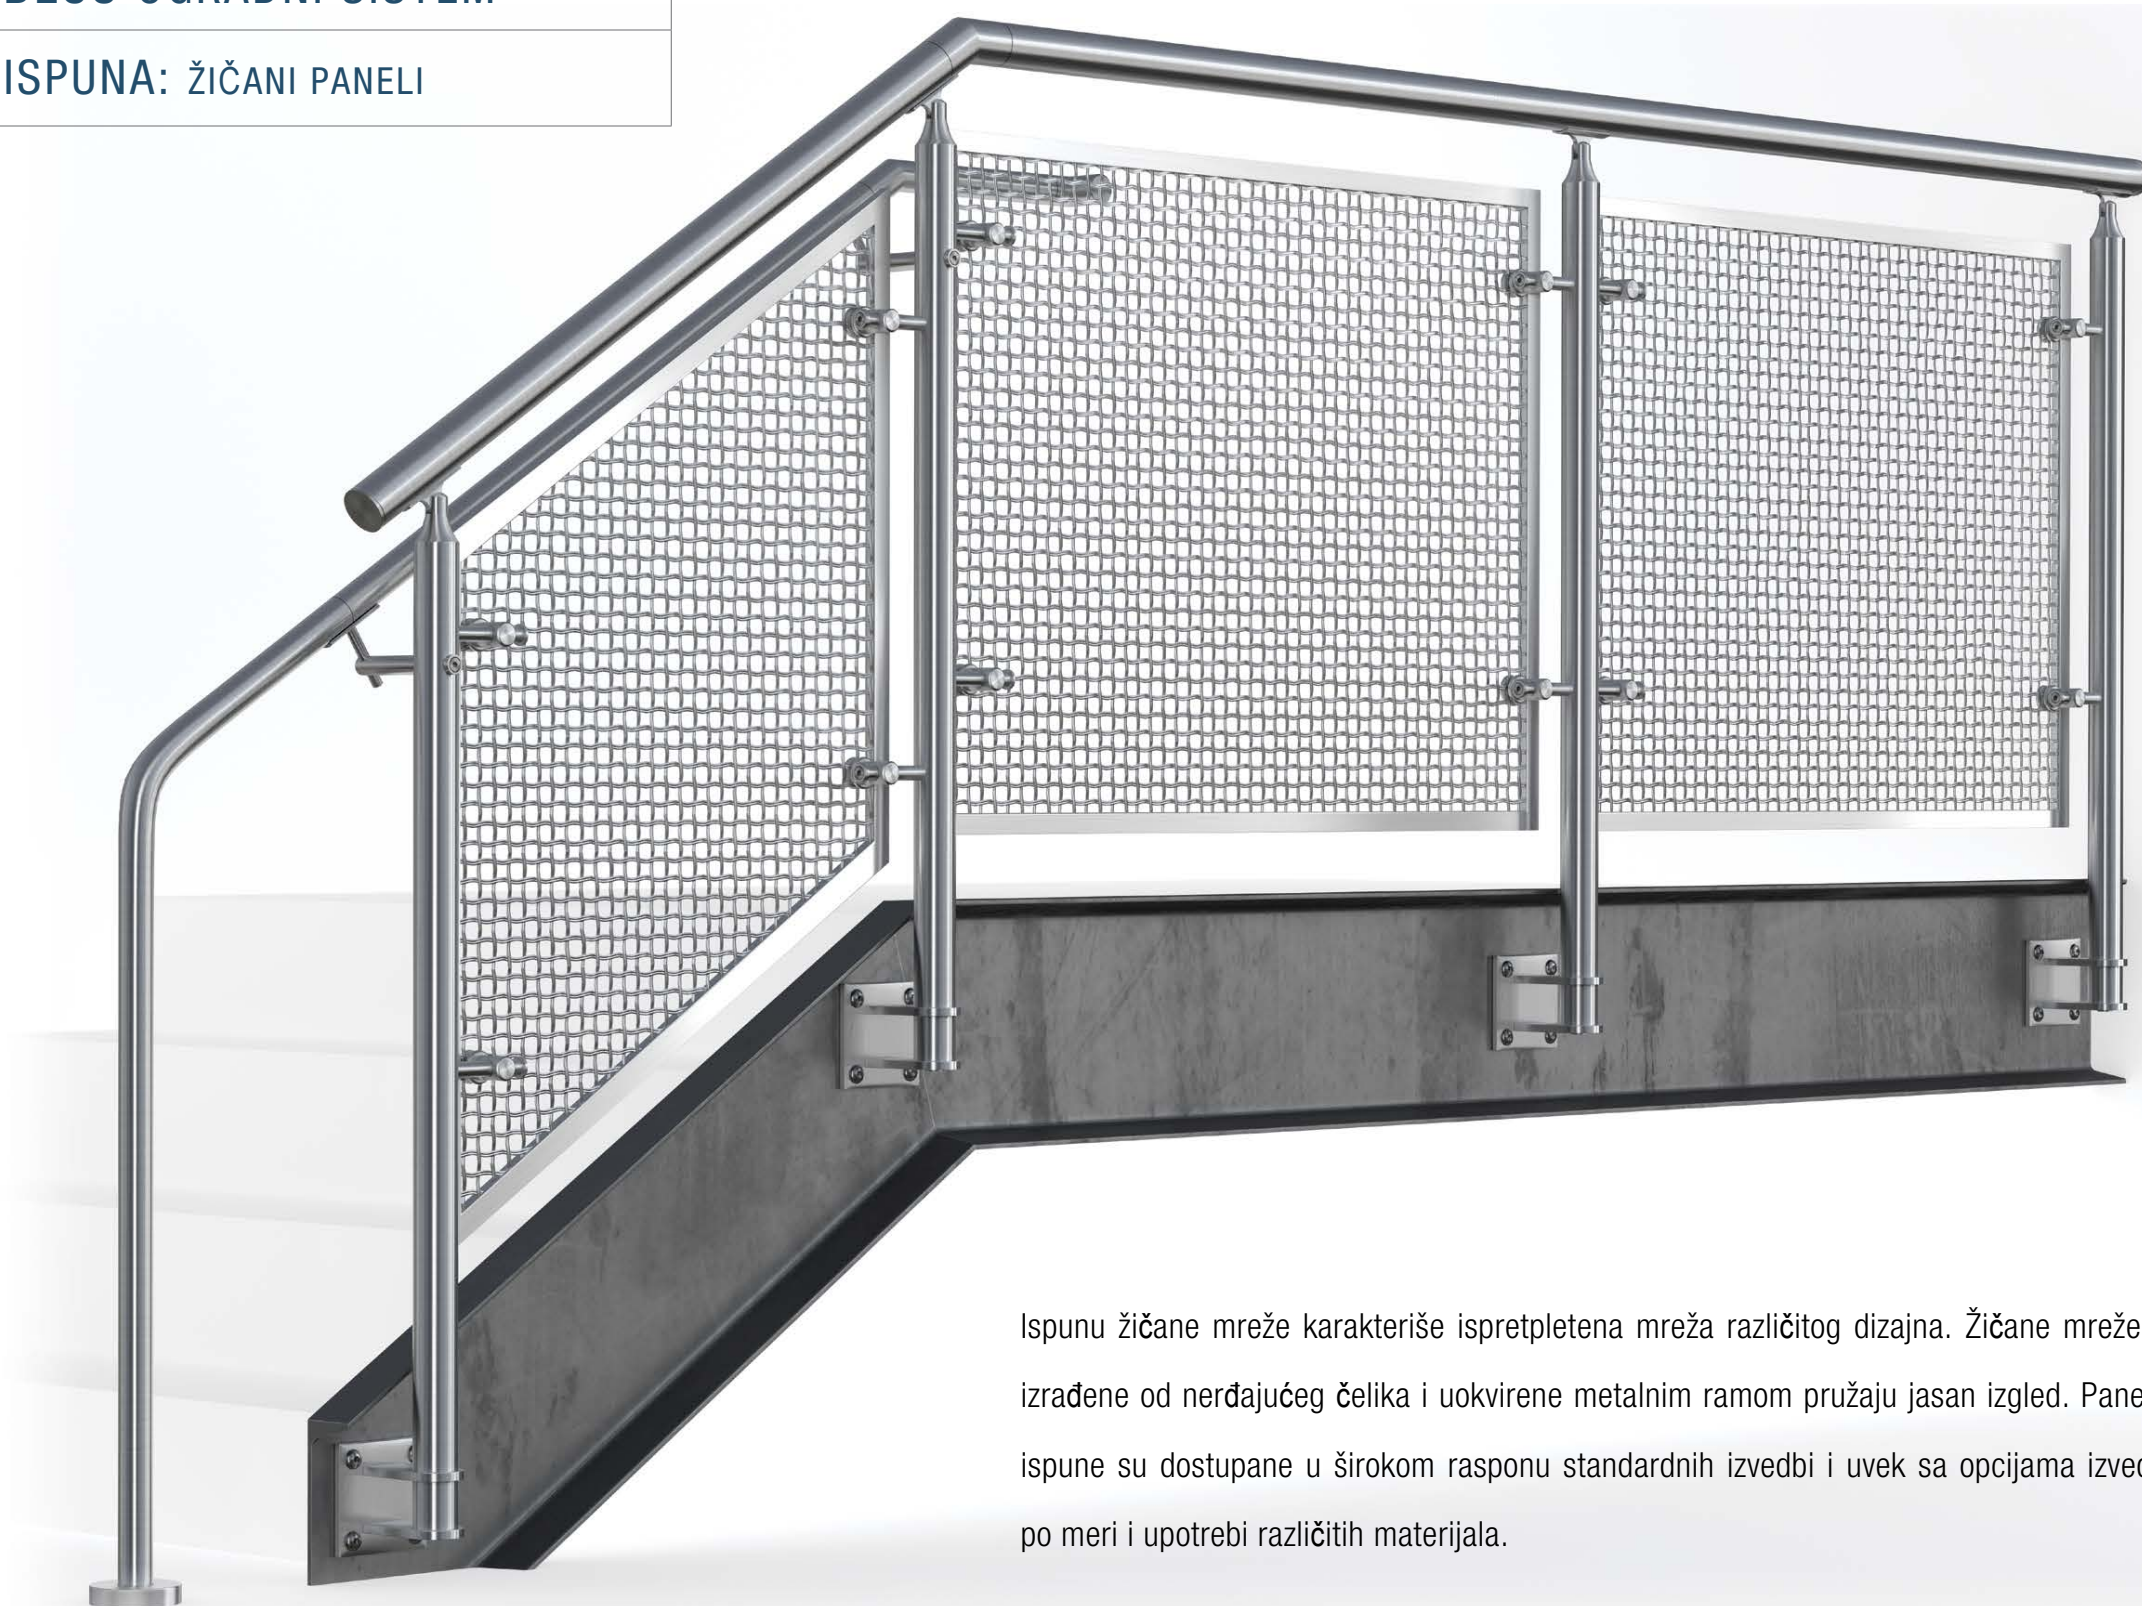


Ispunu žičane mreže karakteriše isprepletana mreža različitog dizajna. Žičane mreže su izrađene od nerđajućeg čelika i uokvirene metalnim ramom pružaju jasan izgled. Panelne ispune su dostupane u širokom rasponu standardnih izvedbi i uvek sa opcijama izvedbe po meri i upotrebi različitih materijala.

DECO OGRADNI SISTEM

ISPUNA: PANEL SA VERTIKALNIM ISPUNAMA



Vertikalna ispuna jedinstvenog dizajna je ekonomična opcija, kojoj je sigurnost prioritet. Paneli su izrađeni od nerđajućeg čelika vertikalno postavljenih ispuna promera 12mm. Ovako dizajnirana ispuna pruža jasne, linije koje su estetski prijatne za oči.

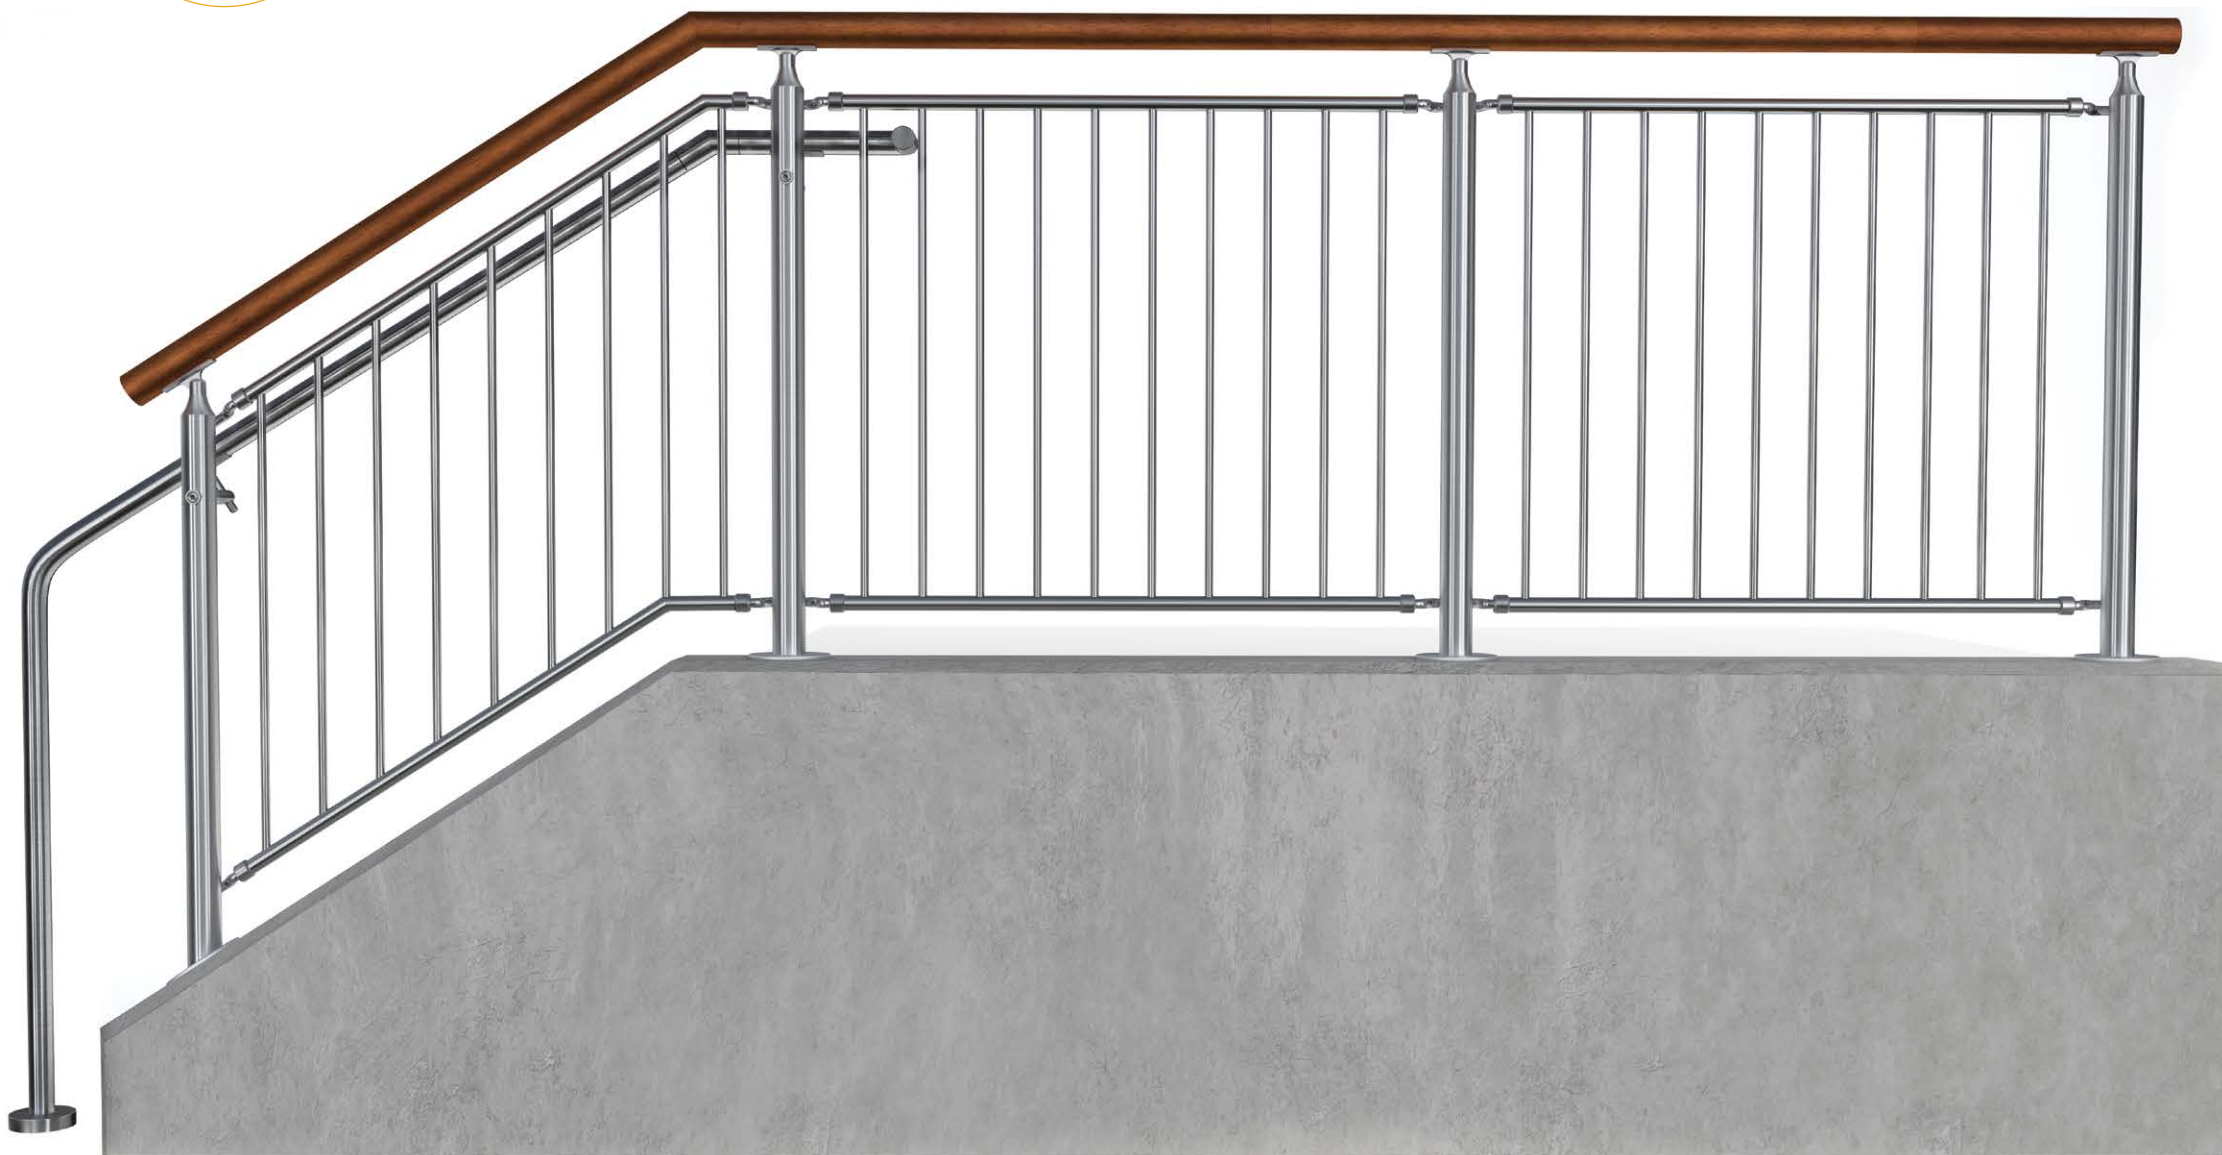


DECO OGRADNI SISTEM

ISPUNA: HORIZONTALNE ISPUNE



Višelinijaska horizontalna ispuna je savršen izbor za moderan dizajn današnjice. Ovaj tip ispune na ogradi formira kontinuiran niz koji se odlično primenjuje i na zakrivljenim delovima.

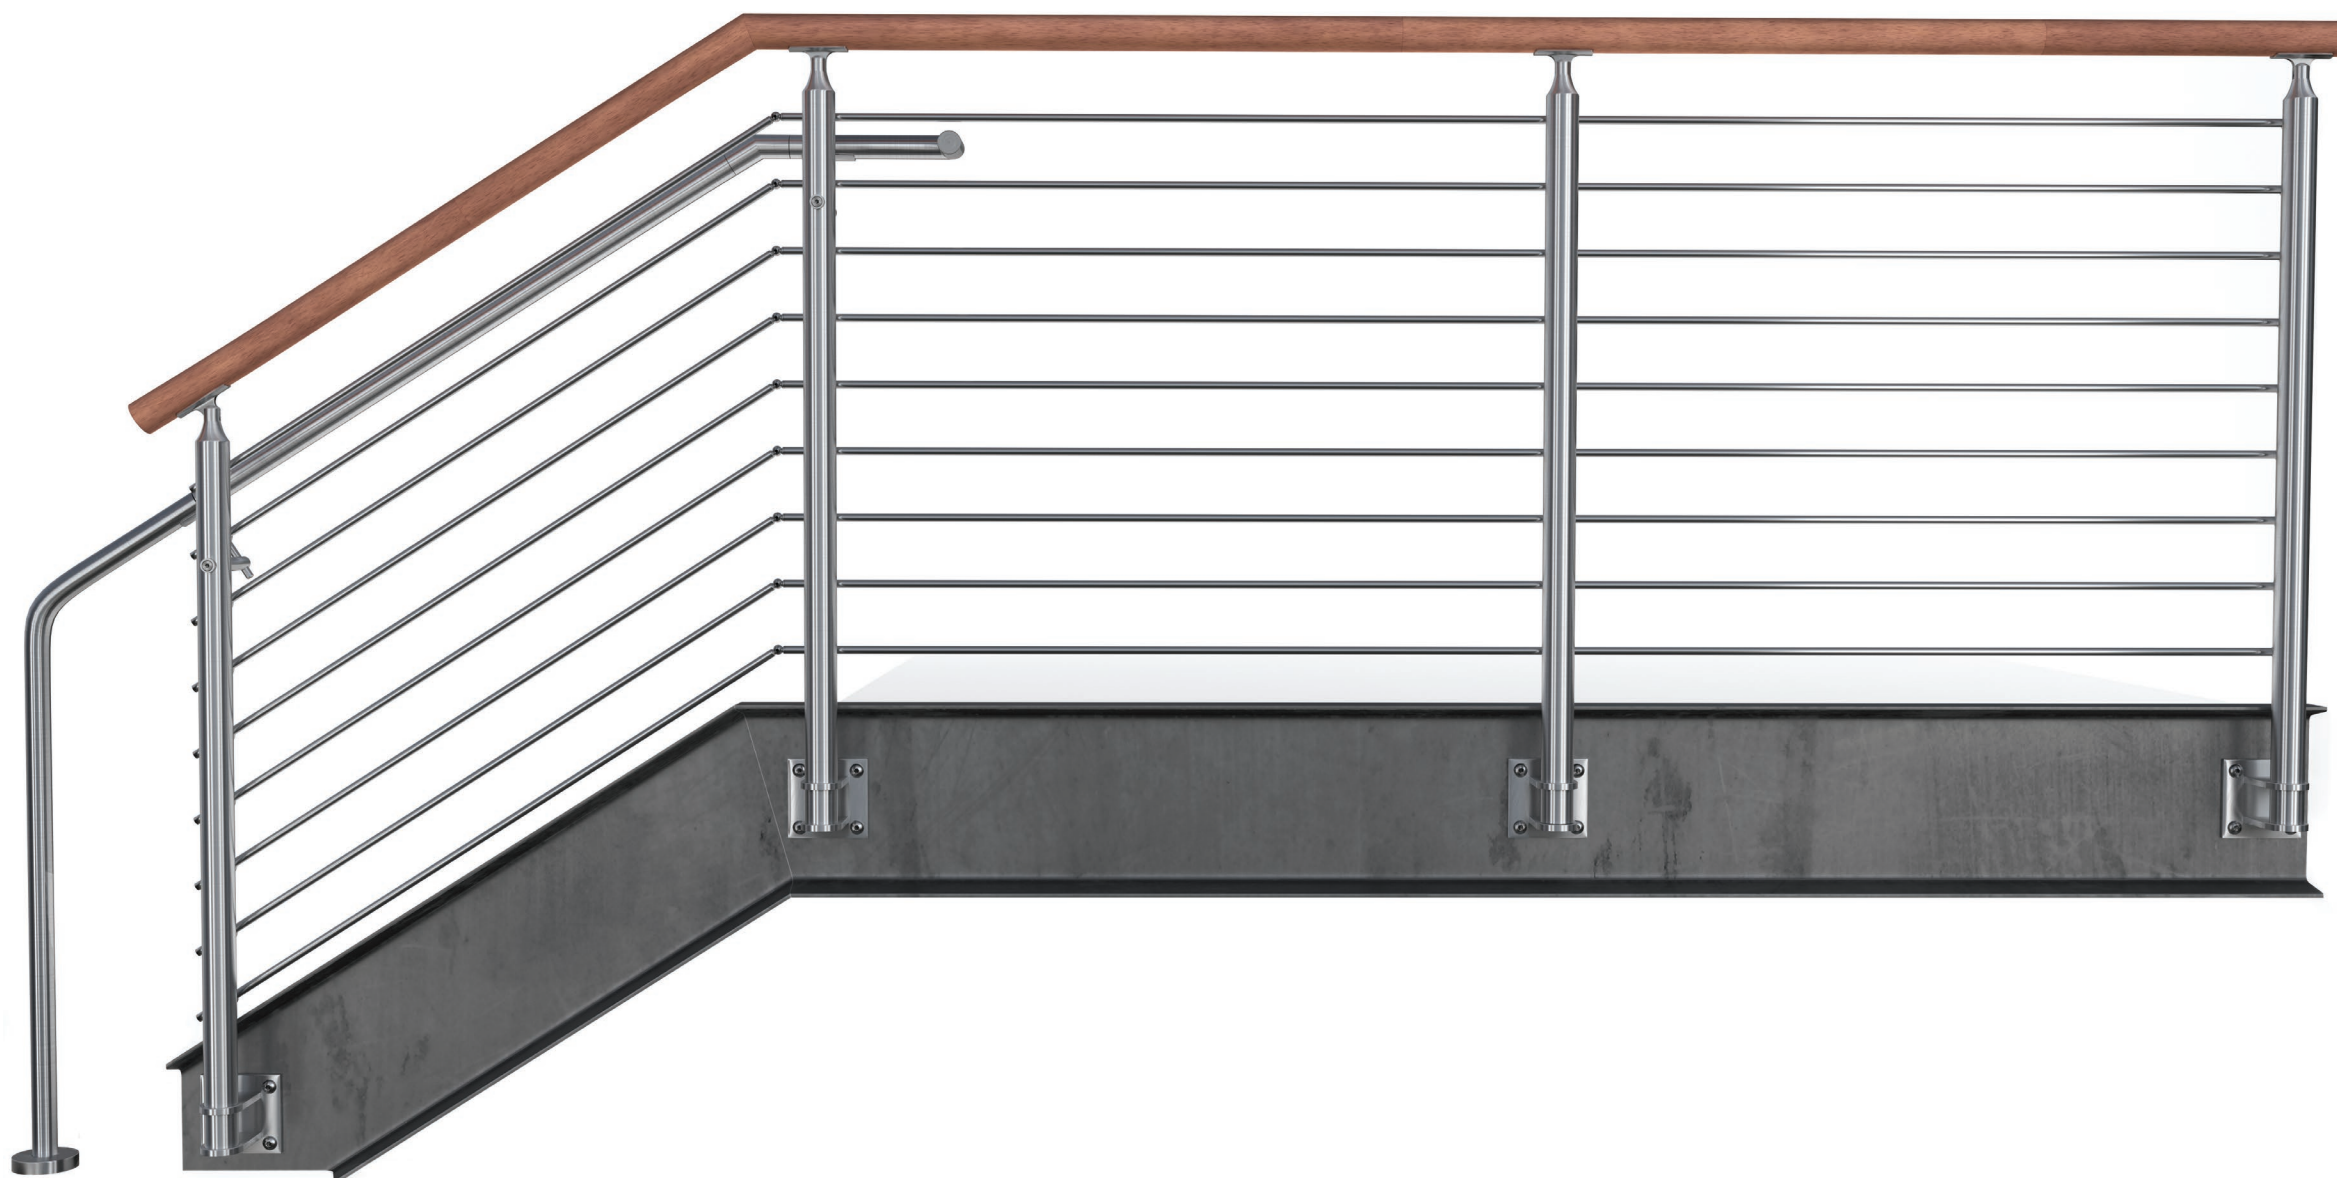

DECO OGRADNI SISTEM

ISPUNA: SAJLICE



Ispuna sa sajlicama od nerđajućeg čelika je 1x19/5mm u leguri ss 316. Sajlice se lako održavaju a vidljivost ih čini popularnim rešenjem u primeni u eksterijeru. Alat ne zahteva dodatne elemente za stezanje i obezbeđuje kvalitetne spojeve i spregu kompletne instalacije uopšte.